



ELEWACJA ZACHODNIA

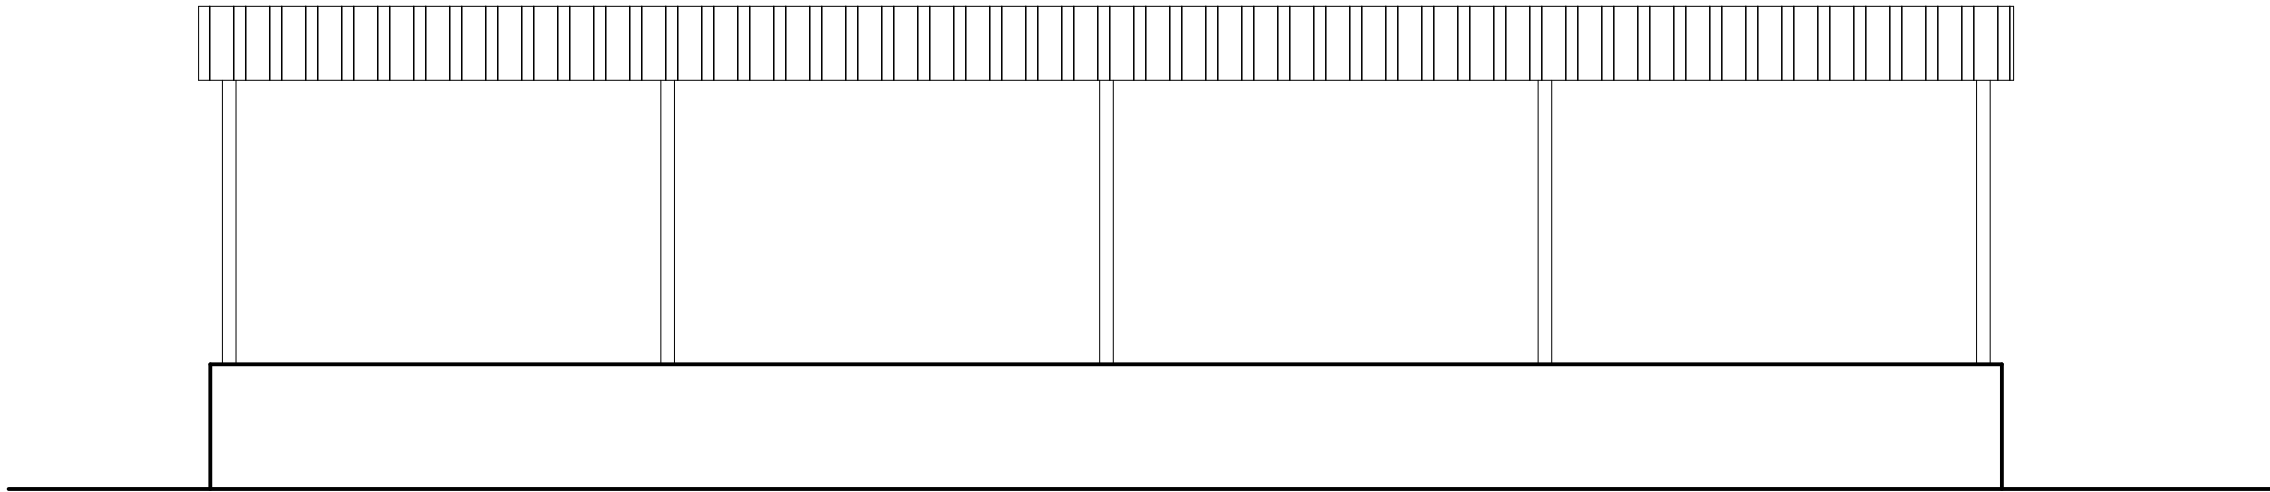

ELEWACJA WSCHODNIA

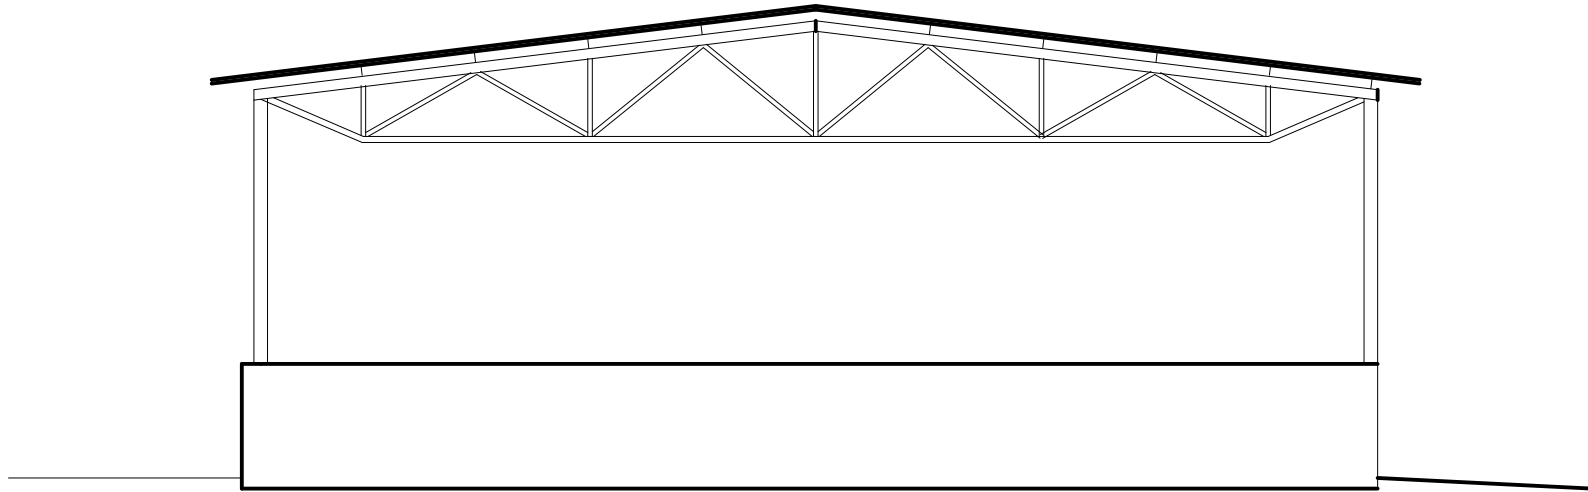

ELEWACJA PÓŁNOCNA

REWIZJA NR		OPIS ZMIANY			DATA
Inwestor:			Wykonawca		
Przedsiębiorstwo Gospodarki Komunalnej i Mieszkaniowej Sp. z o.o. 62-700 Turek ul. Polna 4			Bielskie Przedsiębiorstwo Budownictwa Przemysłowego S.A. 43-300 Bielsko-Biała ul. Warszawska 5		
			Energopol Trade Opole Sp. z o.o 45-446 Opole ul. Gostawicka 2		
			P.P.H.U. SADEKO Mirosław Nowak 99-200 Poddębice Piotrów 5A		
Nazwa Jednostki Projektowej:					
P.P.H.U. SADEKO Mirosław Nowak 99-200 Poddębice Piotrów 5A					
Nazwa obiektu i inwestycji:					
Rozbudowa i przebudowa (modernizacja) oczyszczalni ścieków w Turku 62-700 Turek ul. Graniczna dz. nr 151/1, 151/2, 151/3, obręb Turek "B" [0002] jednostka ewidencyjna - Turek miasto 302701_1					
Tytuł rysunku:					
Ob nr 39 Wiata sprzętu - Elewacje					
Faza dokumentacji:	P. WYKONAWCZY	Numer Tomu:	W.I-2	Branża:	ARCHITEKTURA
Tytuł Tomu:	Architektura obiektów				Skala: 1:100
Zespół projektowy:	Imię i Nazwisko	Funkcja	Numer uprawnień		Podpis
	mgr inż. arch Małgorzata Szubert-Mikołajczyk	projektant	NB/U-7342/48/98		
	dr inż. Jadwiga Pińczewska	sprawdzający	WBPP N 108/88/ZG		
Inny numer dokumentu:		Data wydania rewizji:		Format:	Nr. rysunku:
-		09.2020		650x297	W.I-2.A39-3
				Nr. rewizji:	
				Rew.0	