


Ob nr 40 Wiata magazynowa
Przekrój w osi kratownicy

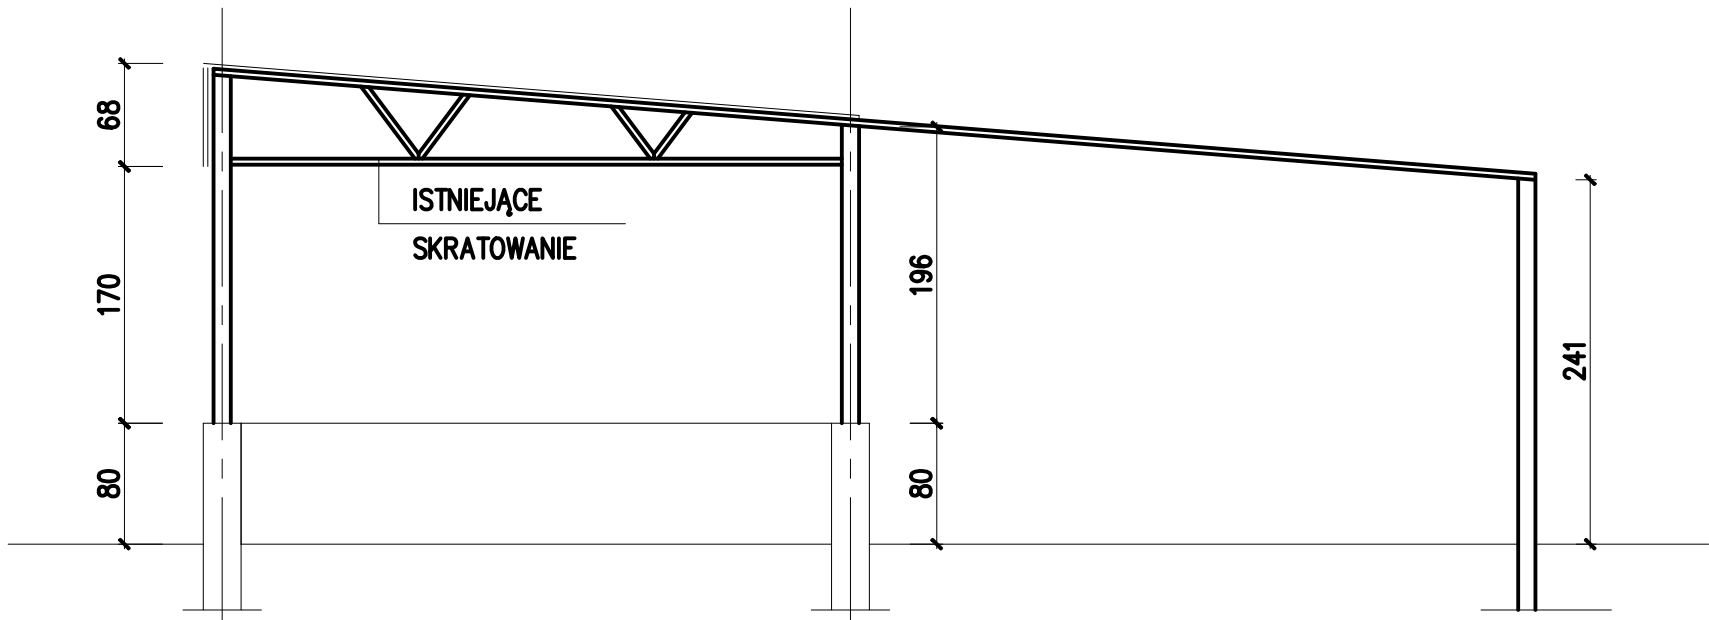

REWIZJA NR	OPIS ZMIANY	DATA		
Inwestor:	Wykonawca			
Przedsiębiorstwo Gospodarki Komunalnej i Mieszkaniowej Sp. z o.o. 62-700 Turek ul. Polna 4	Bielskie Przedsiębiorstwo Budownictwa Przemysłowego S.A. 43-300 Bielsko-Biała ul. Warszawska 5			
	Energopol Trade Opole Sp. z o.o 45-446 Opole ul. Gosławicka 2			
	P.P.H.U. SADEKO Mirosław Nowak 99-200 Poddębice Piotrów 5A			
Nazwa Jednostki Projektowej:				
P.P.H.U. SADEKO Mirosław Nowak 99-200 Poddębice Piotrów 5A				
Nazwa obiektu i inwestycji:				
Rozbudowa i przebudowa (modernizacja) oczyszczalni ścieków w Turku 62-700 Turek ul. Graniczna dz. nr 151/1, 151/2, 151/3, obręb Turek "B" [0002] jednostka ewidencyjna - Turek miasto 302701_1				
Tytuł rysunku:				
Ob nr 40 Wiata magazynowa - Przekrój A-A				
Faza dokumentacji:	P. WYKONAWCZY	Numer Tomu: W.I-2	Branża:	ARCHITEKTURA
Tytuł Tomu:	Architektura obiektów			Skala: 1:50
Zespół projektowy:	Imię i Nazwisko	Funkcja	Numer uprawnień	Podpis
	mgr inż. arch Małgorzata Szubert-Mikołajczyk	projektant	NB/U-7342/48/98	
	dr inż. Jadwiga Pieńczewska	sprawdzający	WBPP.N 108/88/ZG	
Inny numer dokumentu:	Data wydania rewizji:	Format:	Nr. rewizji:	Nr. rysunku:
-	09.2020	650x297	Rew.0	W.I-2.A40-2