


Ob nr 39 WIATA SPRZĘTU
Przekrój w osi kratownicy

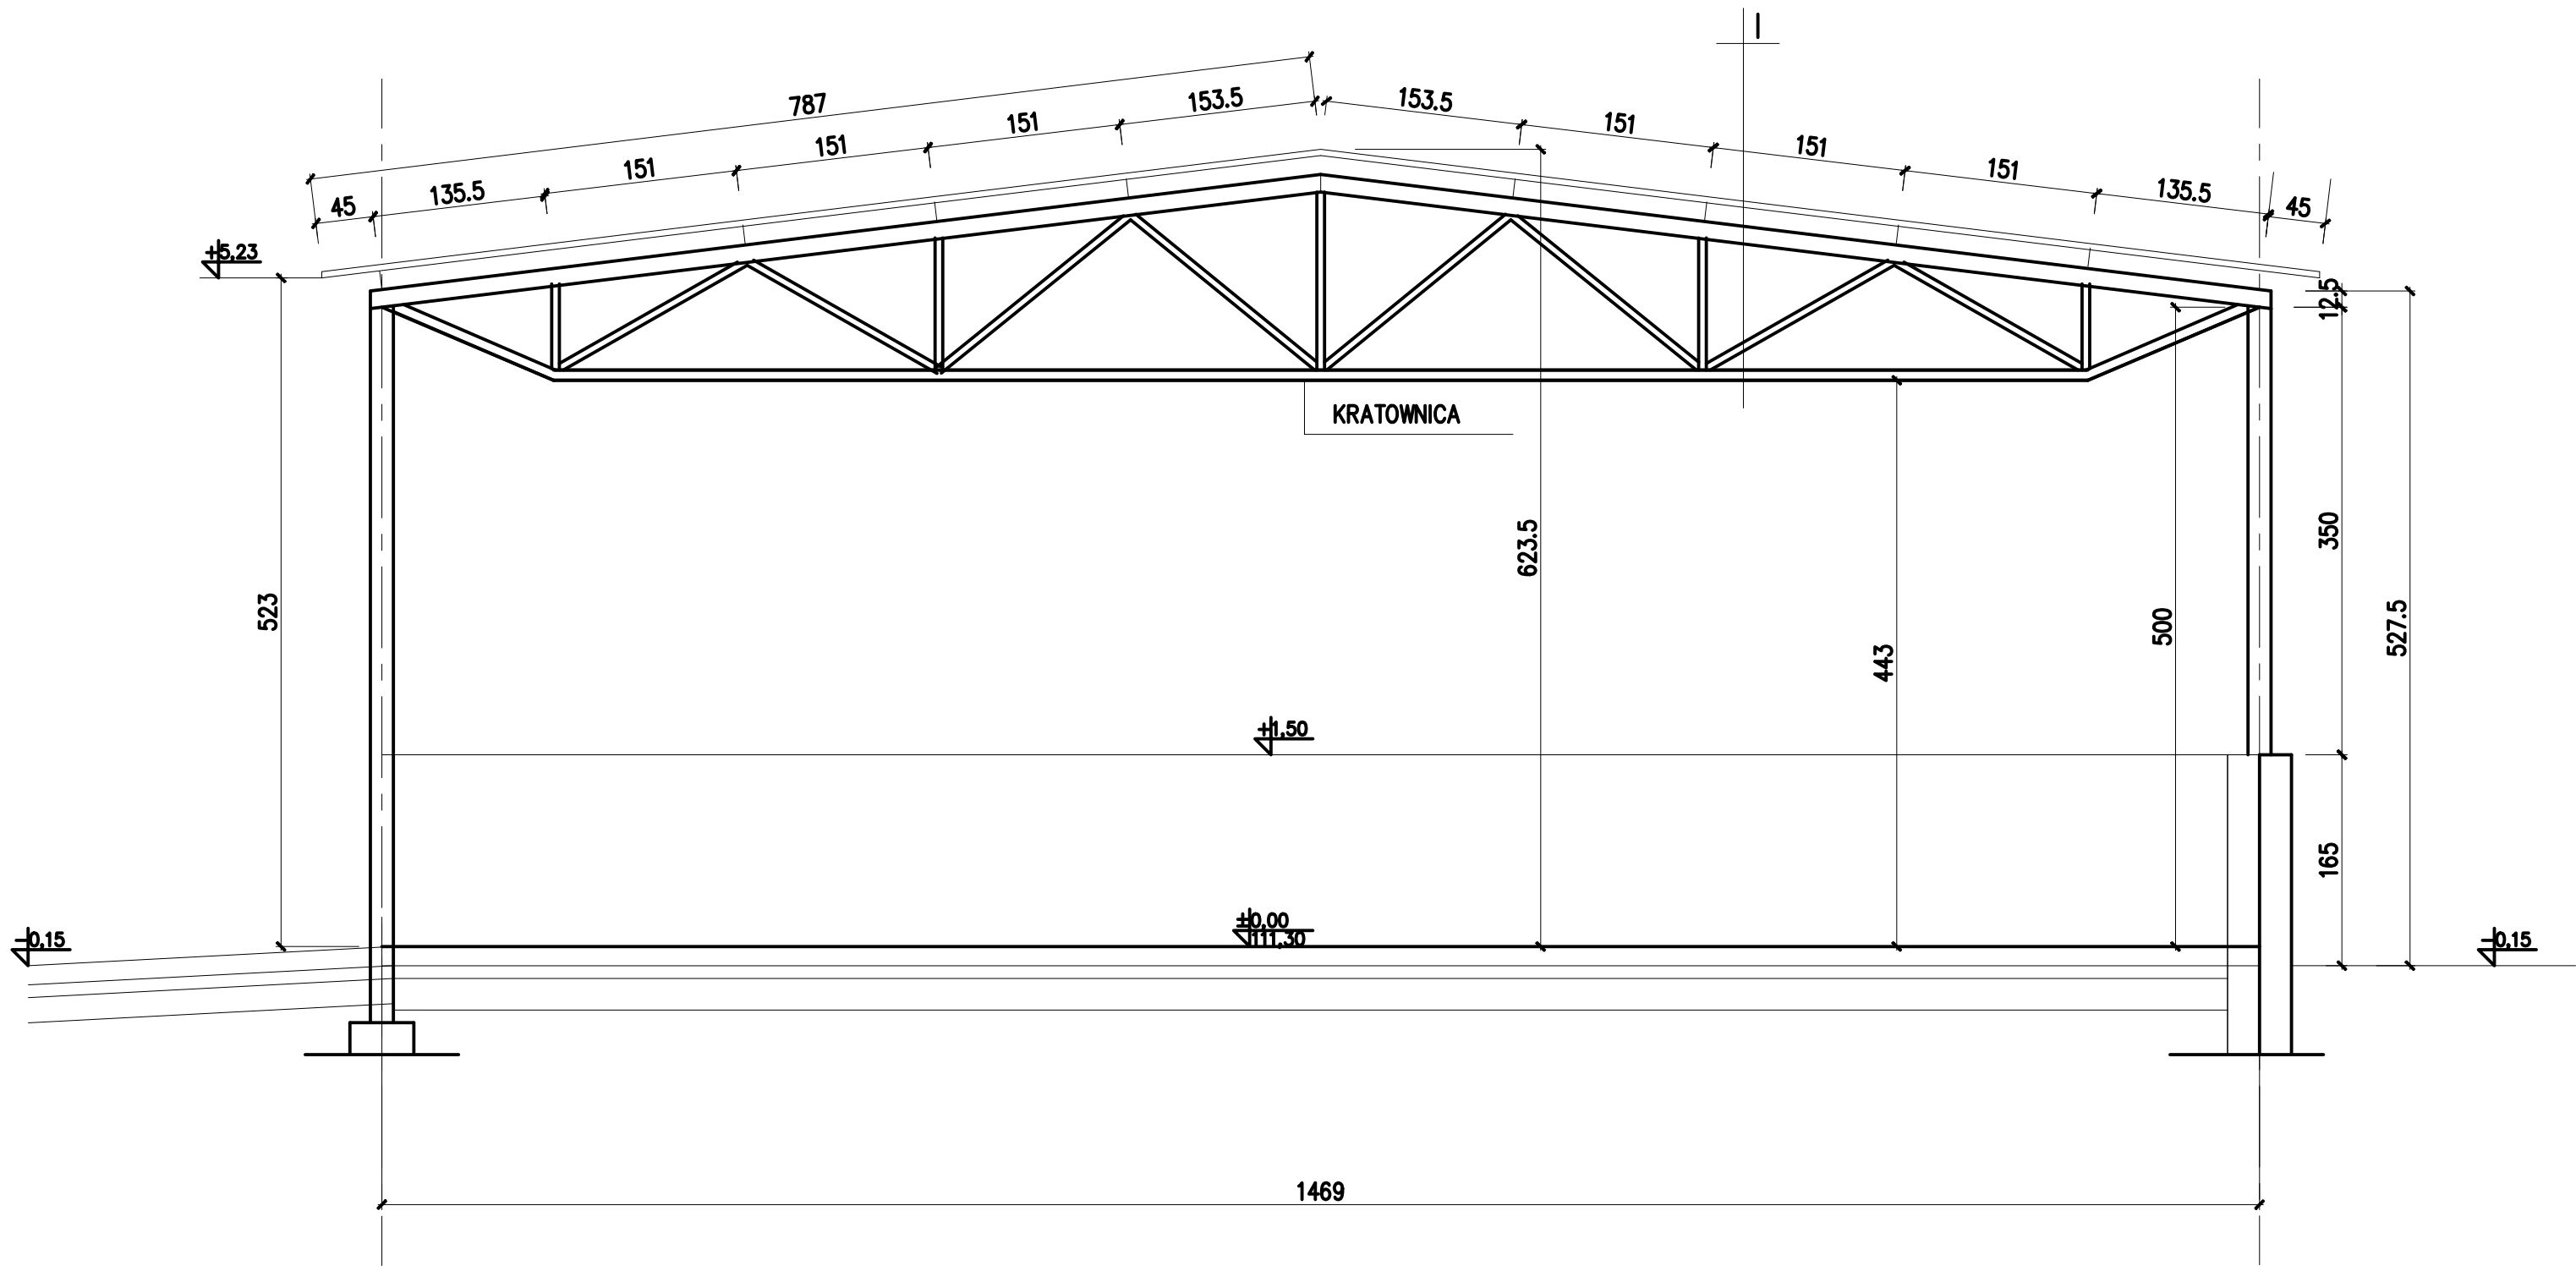

| | | | | | |
|--|--|-----------------------|--|--------------|--------------|
| | | | | | |
| | | | | | |
| | | | | | |
| | | | | | |
| REWIZJA NR | | OPIS ZMIANY | | | DATA |
| Inwestor: | | | Wykonawca | | |
| Przedsiębiorstwo Gospodarki Komunalnej i Mieszkaniowej Sp. z o.o. 62-700 Turek ul. Polna 4 | | | Bielskie Przedsiębiorstwo Budownictwa Przemysłowego S.A. 43-300 Bielsko-Biała ul. Warszawska 5 | | |
| | | | Energopol Trade Opole Sp. z o.o. 45-446 Opole ul. Gosławicka 2 | | |
| | | | P.P.H.U. SADEKO Mirosław Nowak 99-200 Poddębice Piotrów 5A | | |
| | | | | | |
| | | | | | |
| Nazwa Jednostki Projektowej: | | | | | |
| P.P.H.U. SADEKO Mirosław Nowak 99-200 Poddębice Piotrów 5A | | | | | |
| Nazwa obiektu i inwestycji: | | | | | |
| Rozbudowa i przebudowa (modernizacja) oczyszczalni ścieków w Turku 62-700 Turek ul. Graniczna dz. nr 151/1, 151/2, 151/3, obręb Turek "B" [0002] jednostka ewidencyjna - Turek miasto 302701_1 | | | | | |
| Tytuł rysunku: | | | | | |
| Ob nr 39 Wiata sprzętu - Przekrój A-A | | | | | |
| Faza dokumentacji: | P. WYKONAWCZY | Numer Tomu: | W.I-2 | Branża: | ARCHITEKTURA |
| Tytuł Tomu: | Architektura obiektów | | | | Skala: 1:50 |
| Zespół projektowy: | Imię i Nazwisko | Funkcja | Numer uprawnień | | Podpis |
| | mgr inż. arch Małgorzata Szubert-Mikolajczyk | projektant | NB/U-7342/48/98 | | |
| | dr inż. Jadwiga Pięnczewska | sprawdzający | WBPP.N 108/88/ZG | | |
| | | | | | |
| | | | | | |
| Inny numer dokumentu: | | Data wydania rewizji: | | Format: | Nr. rysunku: |
| - | | 09.2020 | | 650x297 | W.I-2.A39-2 |
| | | | | Nr. rewizji: | |
| | | | | Rew.0 | |